

Comité Directeur du 24 octobre 2024

SIVOM DE MOLSHEIM-MUTZIG & ENVIRONS

1. Administration Générale

◆ 1.1. Désignation d'un secrétaire de séance

- ❖ Articles L.2121-15 et L.2541-6 du Code Général Collectivités Territoriales
- ❖ Article 15 du Règlement Intérieur



M

1. Administration Générale

- ◆ **1.2. Approbation du procès-verbal des délibérations de la séance ordinaire du 4 juillet 2024**

Administration Générale

- ◆ N° 24-15 ADMINISTRATION GENERALE – DESIGNATION D’UN SECRETAIRE DE SEANCE
- ◆ N° 24-16 ADMINISTRATION GENERALE – APPROBATION DU PROCES-VERBAL DES DELIBERATIONS DE LA SEANCE ORDINAIRE DU 28 MARS 2024

Finances et Budget



N° 24-17

FINANCES ET BUDGET – ATTRIBUTION D'UNE SUBVENTION
AU MUTZIG OVALIE MOLSHEIM

1. Administration Générale

- ◆ **1.3. Délégations permanentes du Comité-Directeur
au Président : compte-rendu du 3^{ème} trimestre
2024**

1. Administration Générale


le Président a décidé, le 30 septembre 2024, de répondre à l'appel à projet « Rugby - Héritage 2023 » et de solliciter une subvention auprès l'Agence Nationale du Sport pour les travaux de réhabilitation du terrain de rugby, dont les travaux sont estimés à 848.045,00 € H.T.
(échéance le 30 septembre 2024)

1. Administration Générale

- ◆ **1.4. Mise en œuvre de la télétransmission des actes soumis au contrôle de légalité**

1.4. Mise en œuvre de la télétransmission des actes soumis au contrôle de légalité

Autorisation donnée au Président de signer électroniquement les actes télétransmis au contrôle de légalité

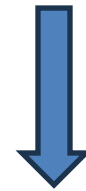

Convention de mise en œuvre de la télétransmission des actes soumis au contrôle de légalité et au contrôle budgétaire à conclure avec le représentant l'État dans le Département,



Choix d'un opérateur homologué à ce titre par le Ministère de l'Intérieur dit « opérateur de transmission » et d'un prestataire de service pour la délivrance de certificats électroniques idoines.



Choix d'un prestataire de service pour la délivrance de certificats électroniques d'authentification,

2. Finances et Budget

◆ **ADMISSIONS EN NON-VALEURS DE CREANCES
IRRECOUVRABLES**

ADMISSIONS EN NON-VALEURS DE CREANCES IRRECOUVRABLES

Année	Débiteur	Motifs de la Présentation	Reste dû
2016	URSSAF	inférieur seuil de poursuites	0,40
2016	URSSAF	inférieur seuil de poursuites	0,40
2016	URSSAF	inférieur seuil de poursuites	0,40
2016	URSSAF	inférieur seuil de poursuites	0,40
2016	CEDEO	Combinaison infructueuse d'actes	44,26
2016	CEDEO	Combinaison infructueuse d'actes	125,03
2014	SCHMITT Nicolas	Combinaison infructueuse d'actes	168,97
TOTAL			339,86



3. Travaux

3.1. Centre de loisirs de MOLSHEIM-MUTZIG

3. Travaux

- ◆ **3.1.1. Installations rugbystiques – Réhabilitation du terrain de rugby : Adoption de l'avant-projet définitif et poursuite de la procédure**



Réhabilitation du terrain de rugby

Plan de masse



Modification de la surface de jeu du terrain d'honneur
par un gazon synthétique lesté avec du sable et rempli
avec des particules de bois



Estimation du coût d'opération

- Frais de maîtrise d'œuvre:	35 000 € HT
- Topographie:	4 000 € HT
- Sondages de sol:	1 500 € HT
- Contrôle Labo-sport	3 000 € HT
- Travaux:	<u>848 045 € HT</u>

Coût d'opération: 1 069 854 € TTC

Durée des travaux : 3 mois

3. Travaux

- ◆ **3.1.2. Installations tennistiques – Création de deux courts de padel : Engagement de la procédure et demande de subventions**



Tennis club Molsheim-Mutzig

Construction d'un terrain de padel




0 50 100 Mètres

Sources : Cadastre ; mise à jour : 2023
Ortho 2021 RVB GéoGrandEst (Partenariat ©IGN)
© Les contributeurs d'OpenStreetMap (CC-BY-SA)
Auteur : Service SIG - CCRMM - Octobre 2024
Echelle : 1 / 1 000



2 courts de padel au tennis

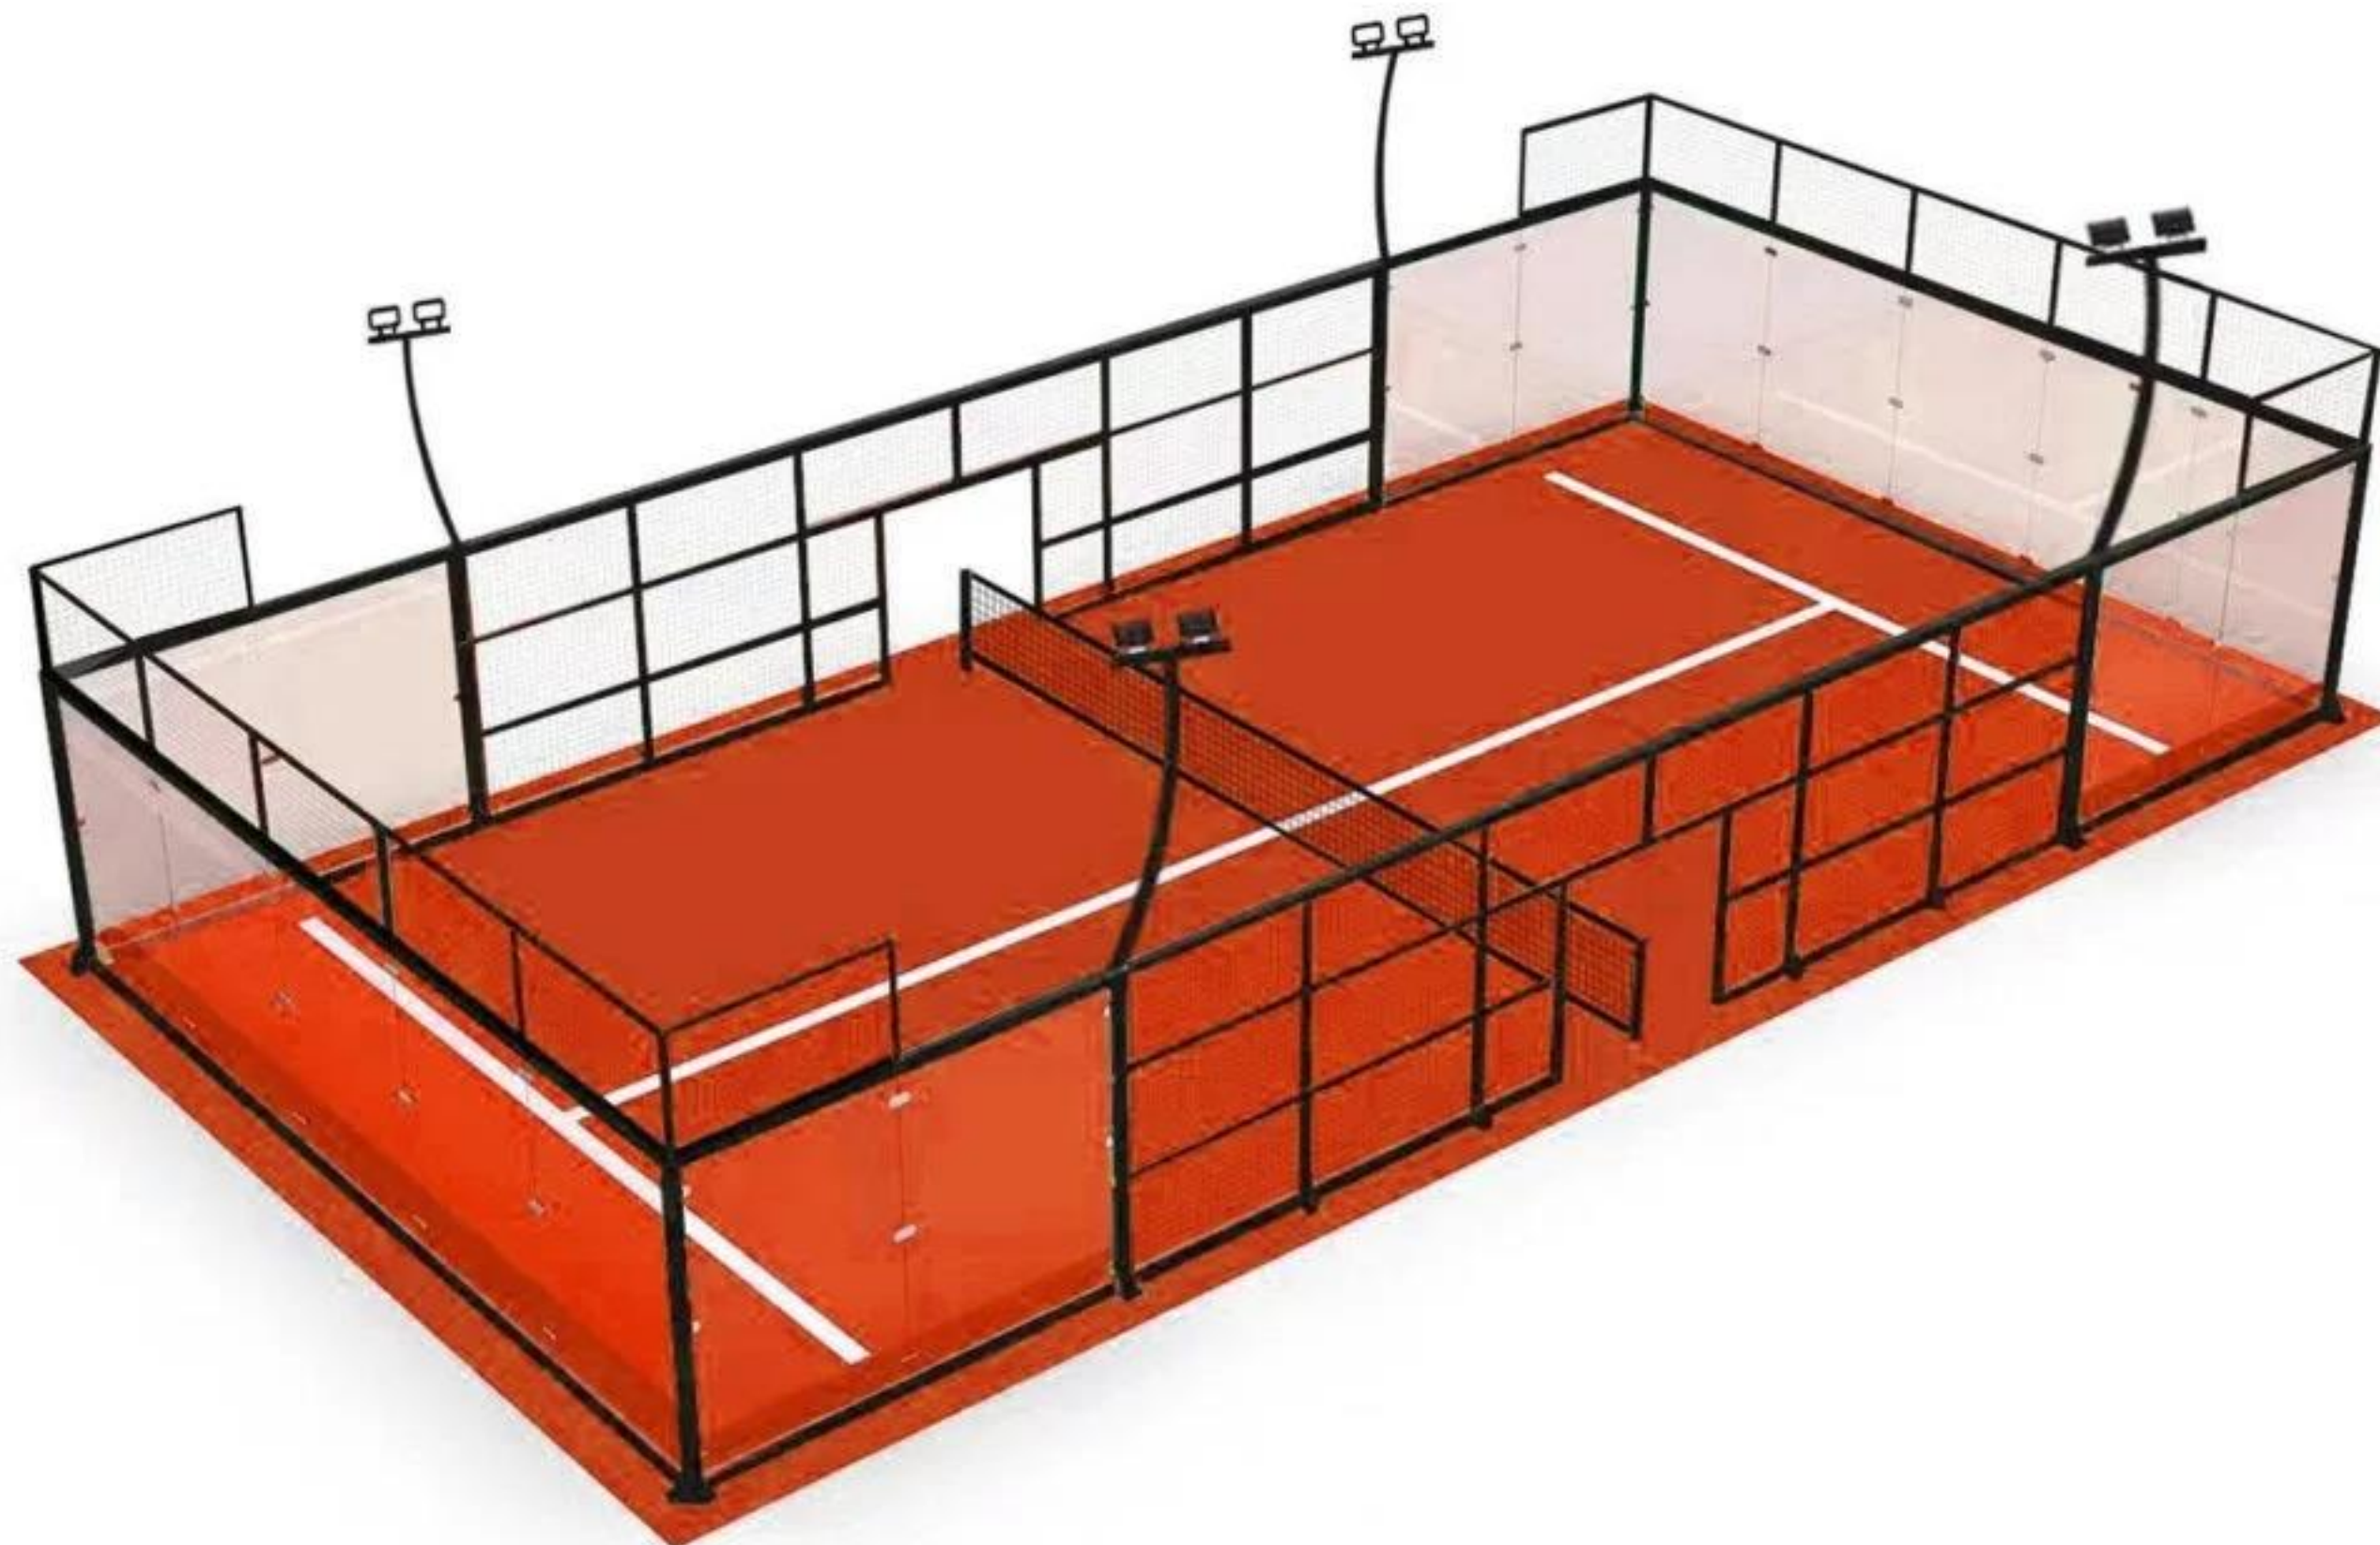

2 padels

Montant des travaux 160 000 € H.T.

Subventions :

- **Etat (DSIL et DETR)**
- **Région Grand Est**
- **Collectivité européenne d'Alsace**
- **Ligue d'Alsace de tennis**
- **Agence Nationale du Sport**
- **Fonds Européens**

3. Travaux



- ◆ **3.2. Ville de MOLSHEIM – Construction d'un dojo dans l'enceinte du centre sportif «ATALANTE» à MOLSHEIM : Adoption de l'avant-projet définitif et poursuite de la procédure**




Présentation de projet

Le DOJO ATALANTE


Plan de masse

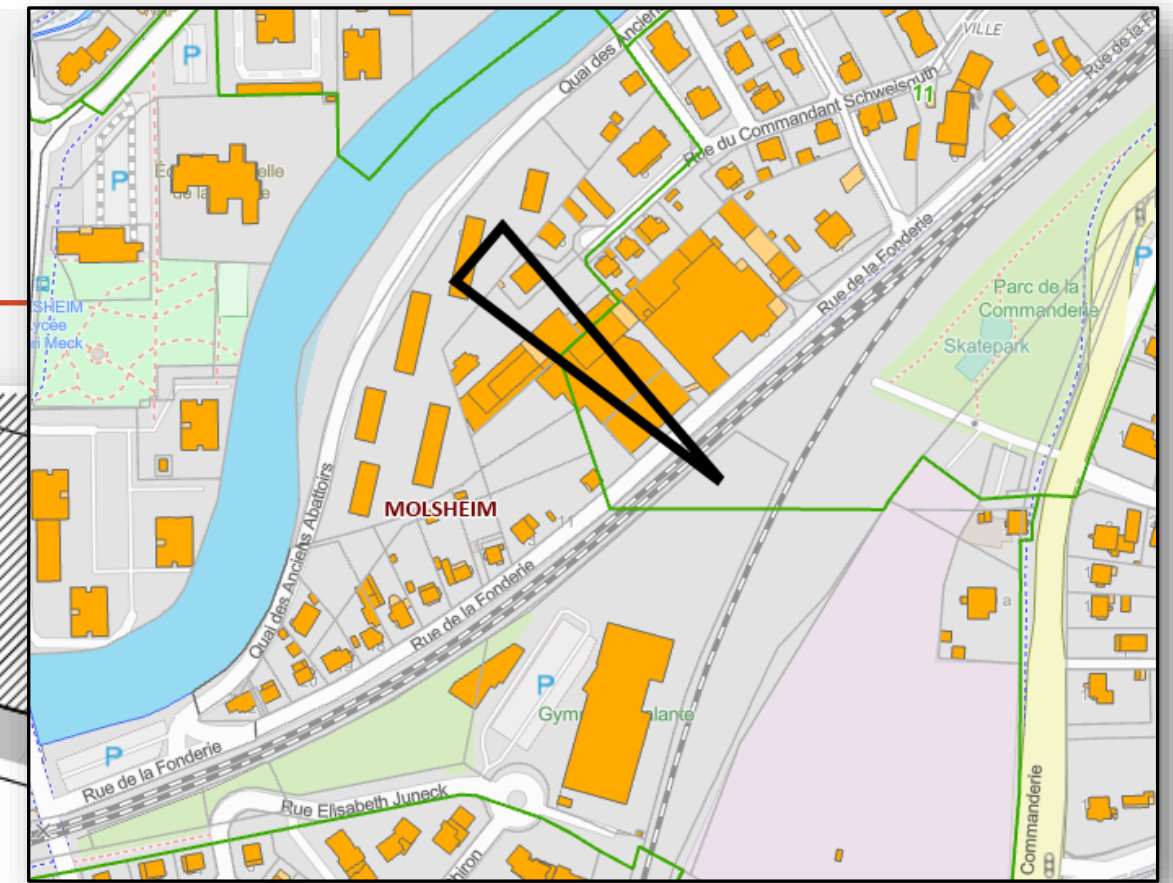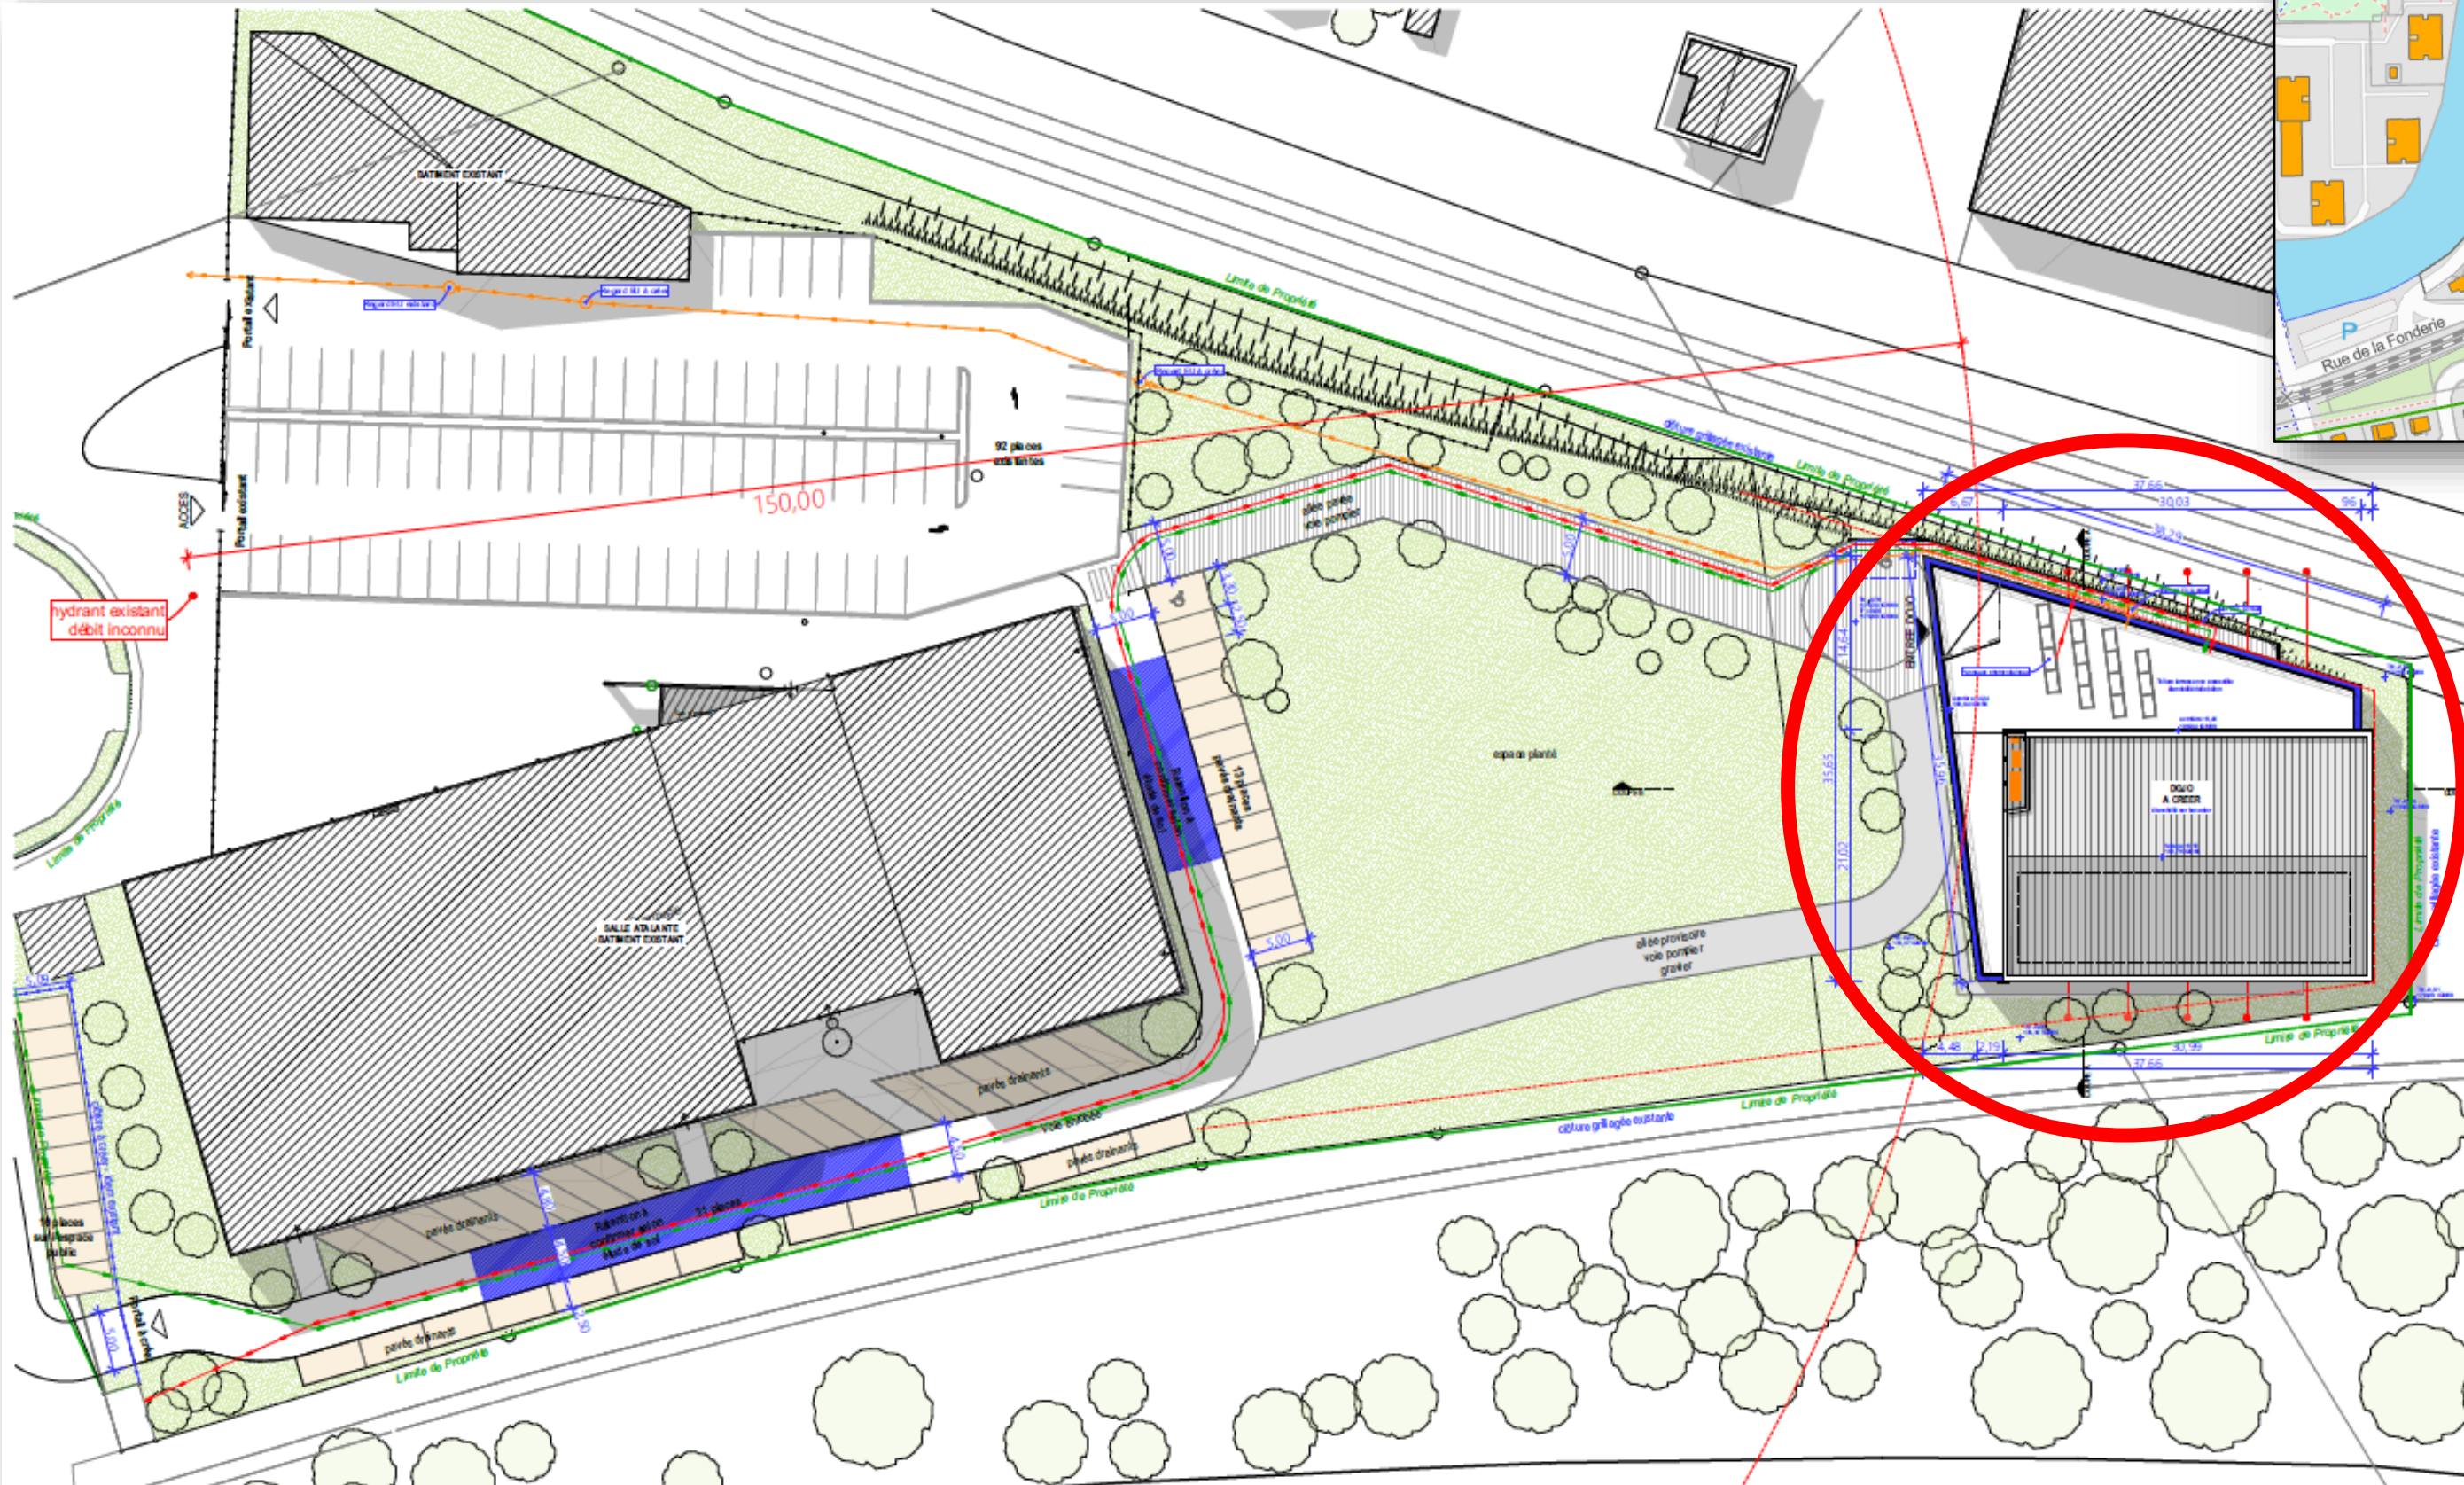



Plan

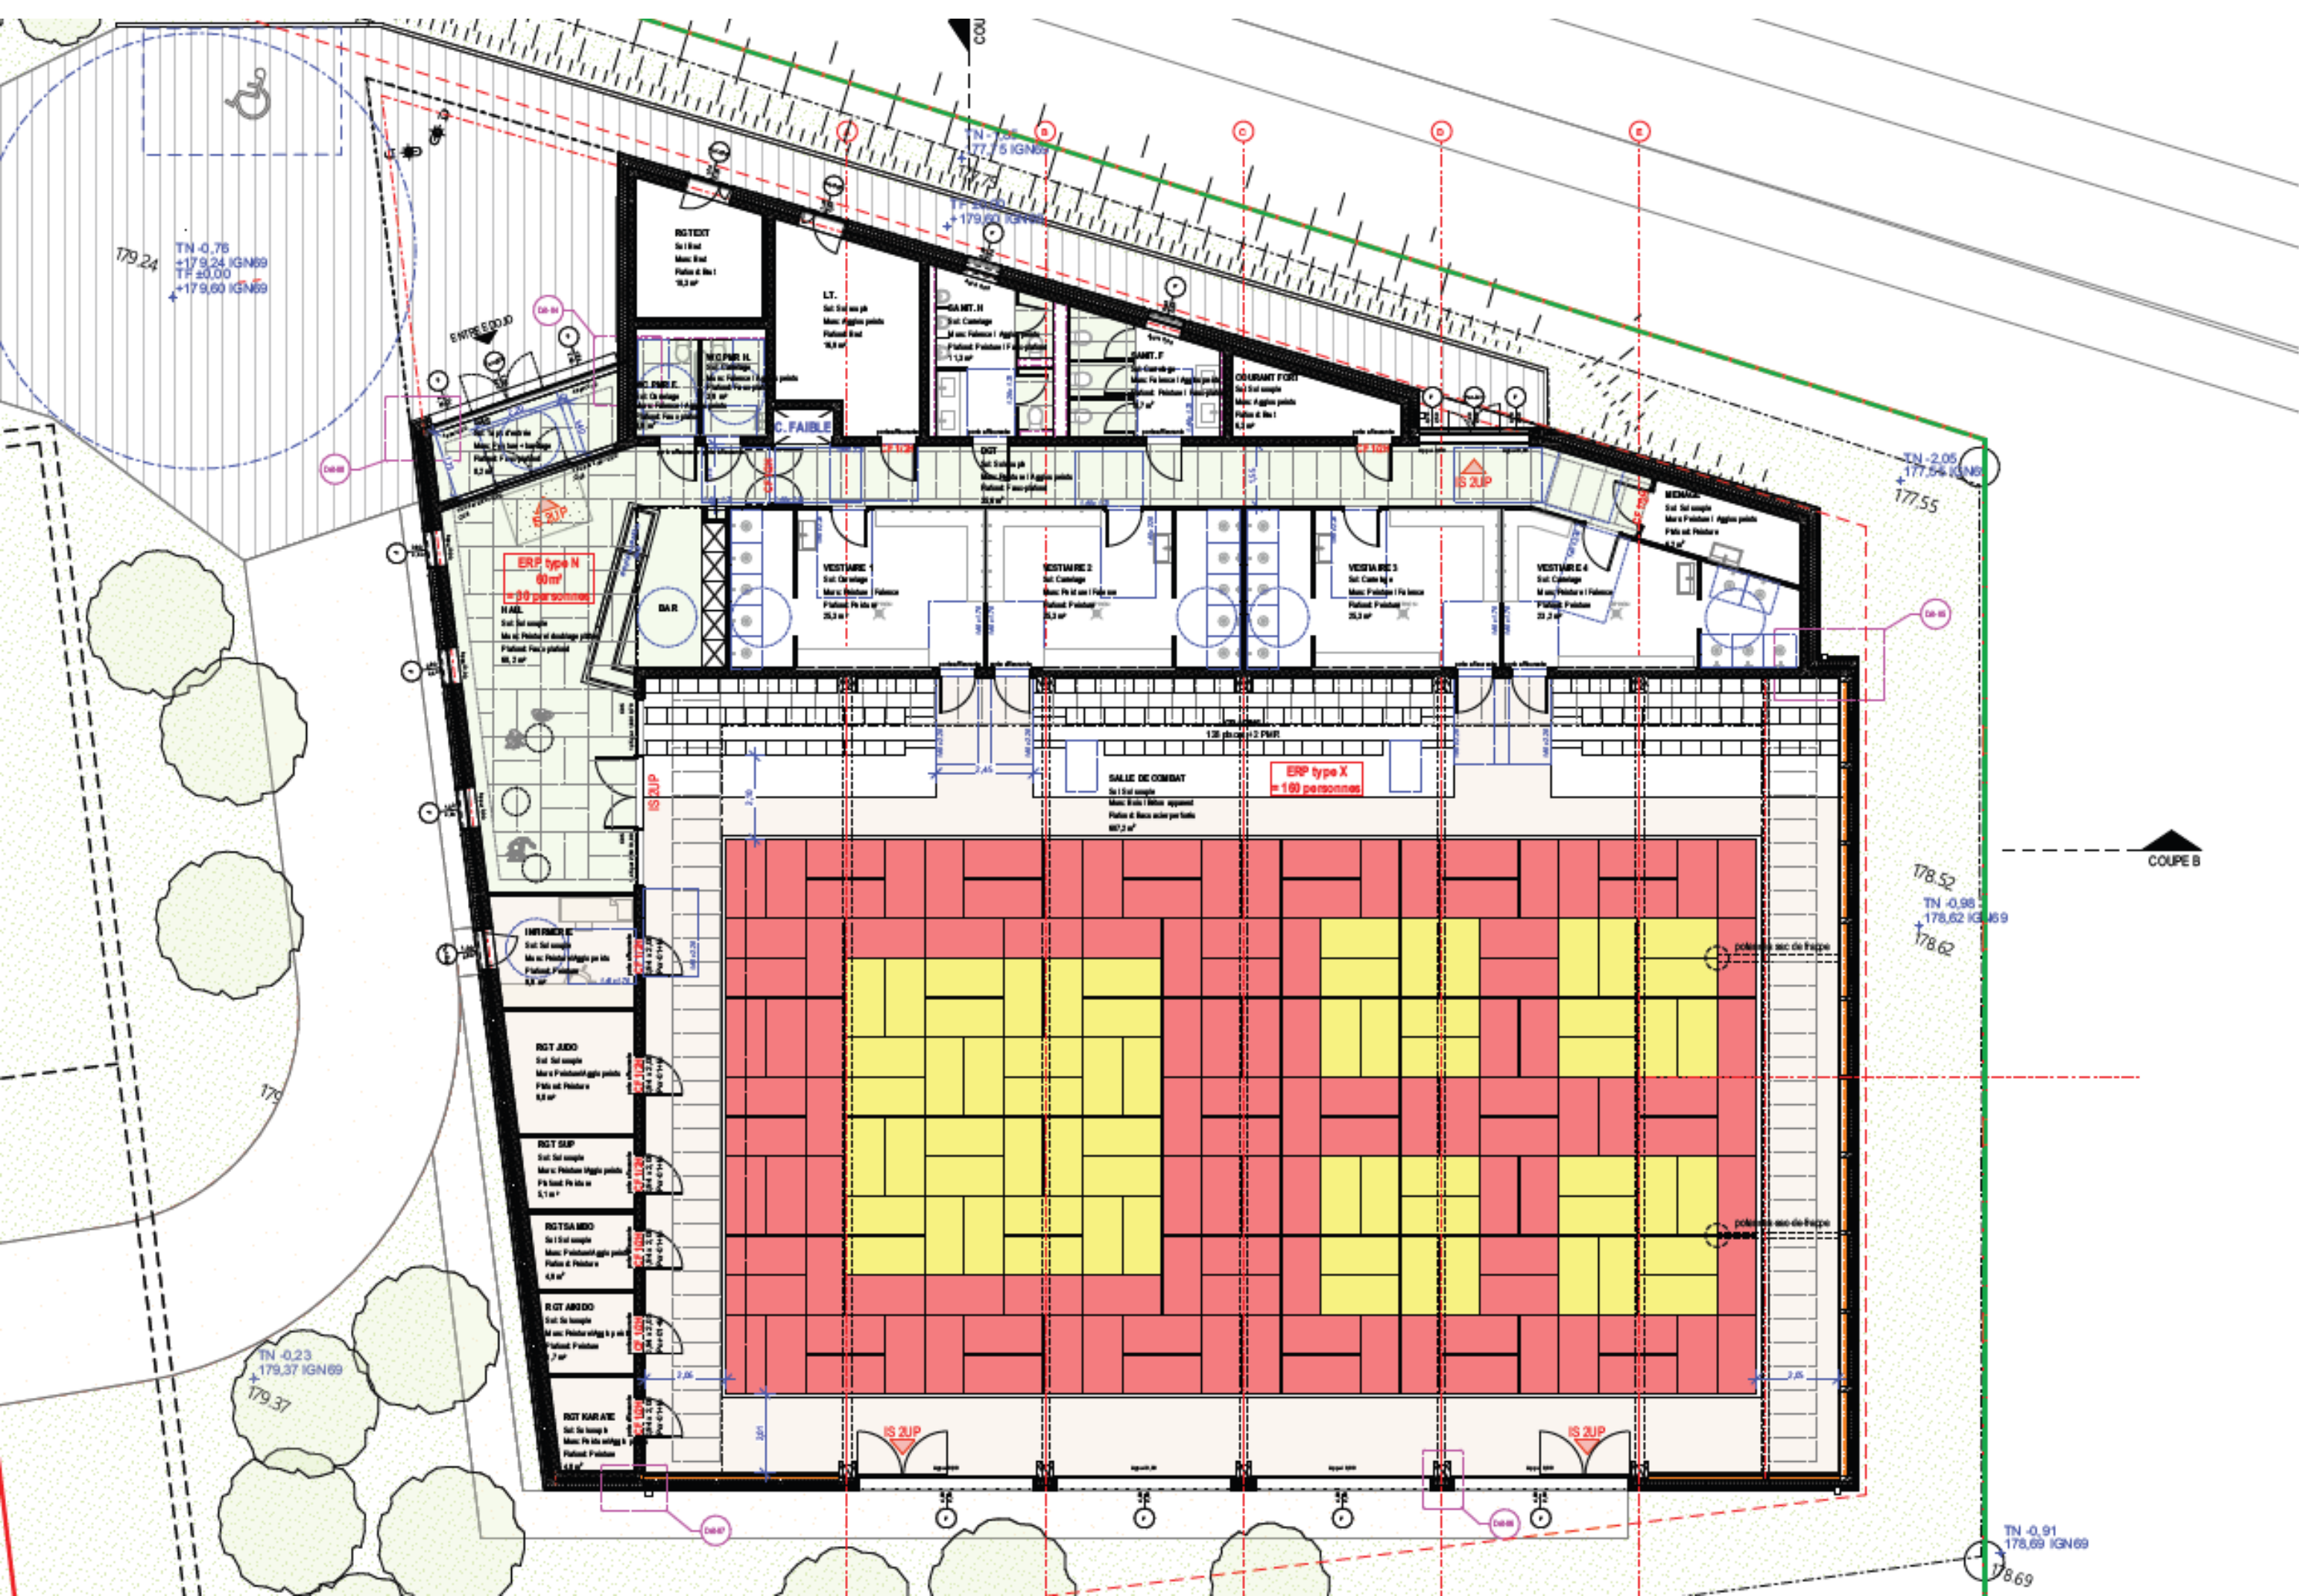

Plan en coupe

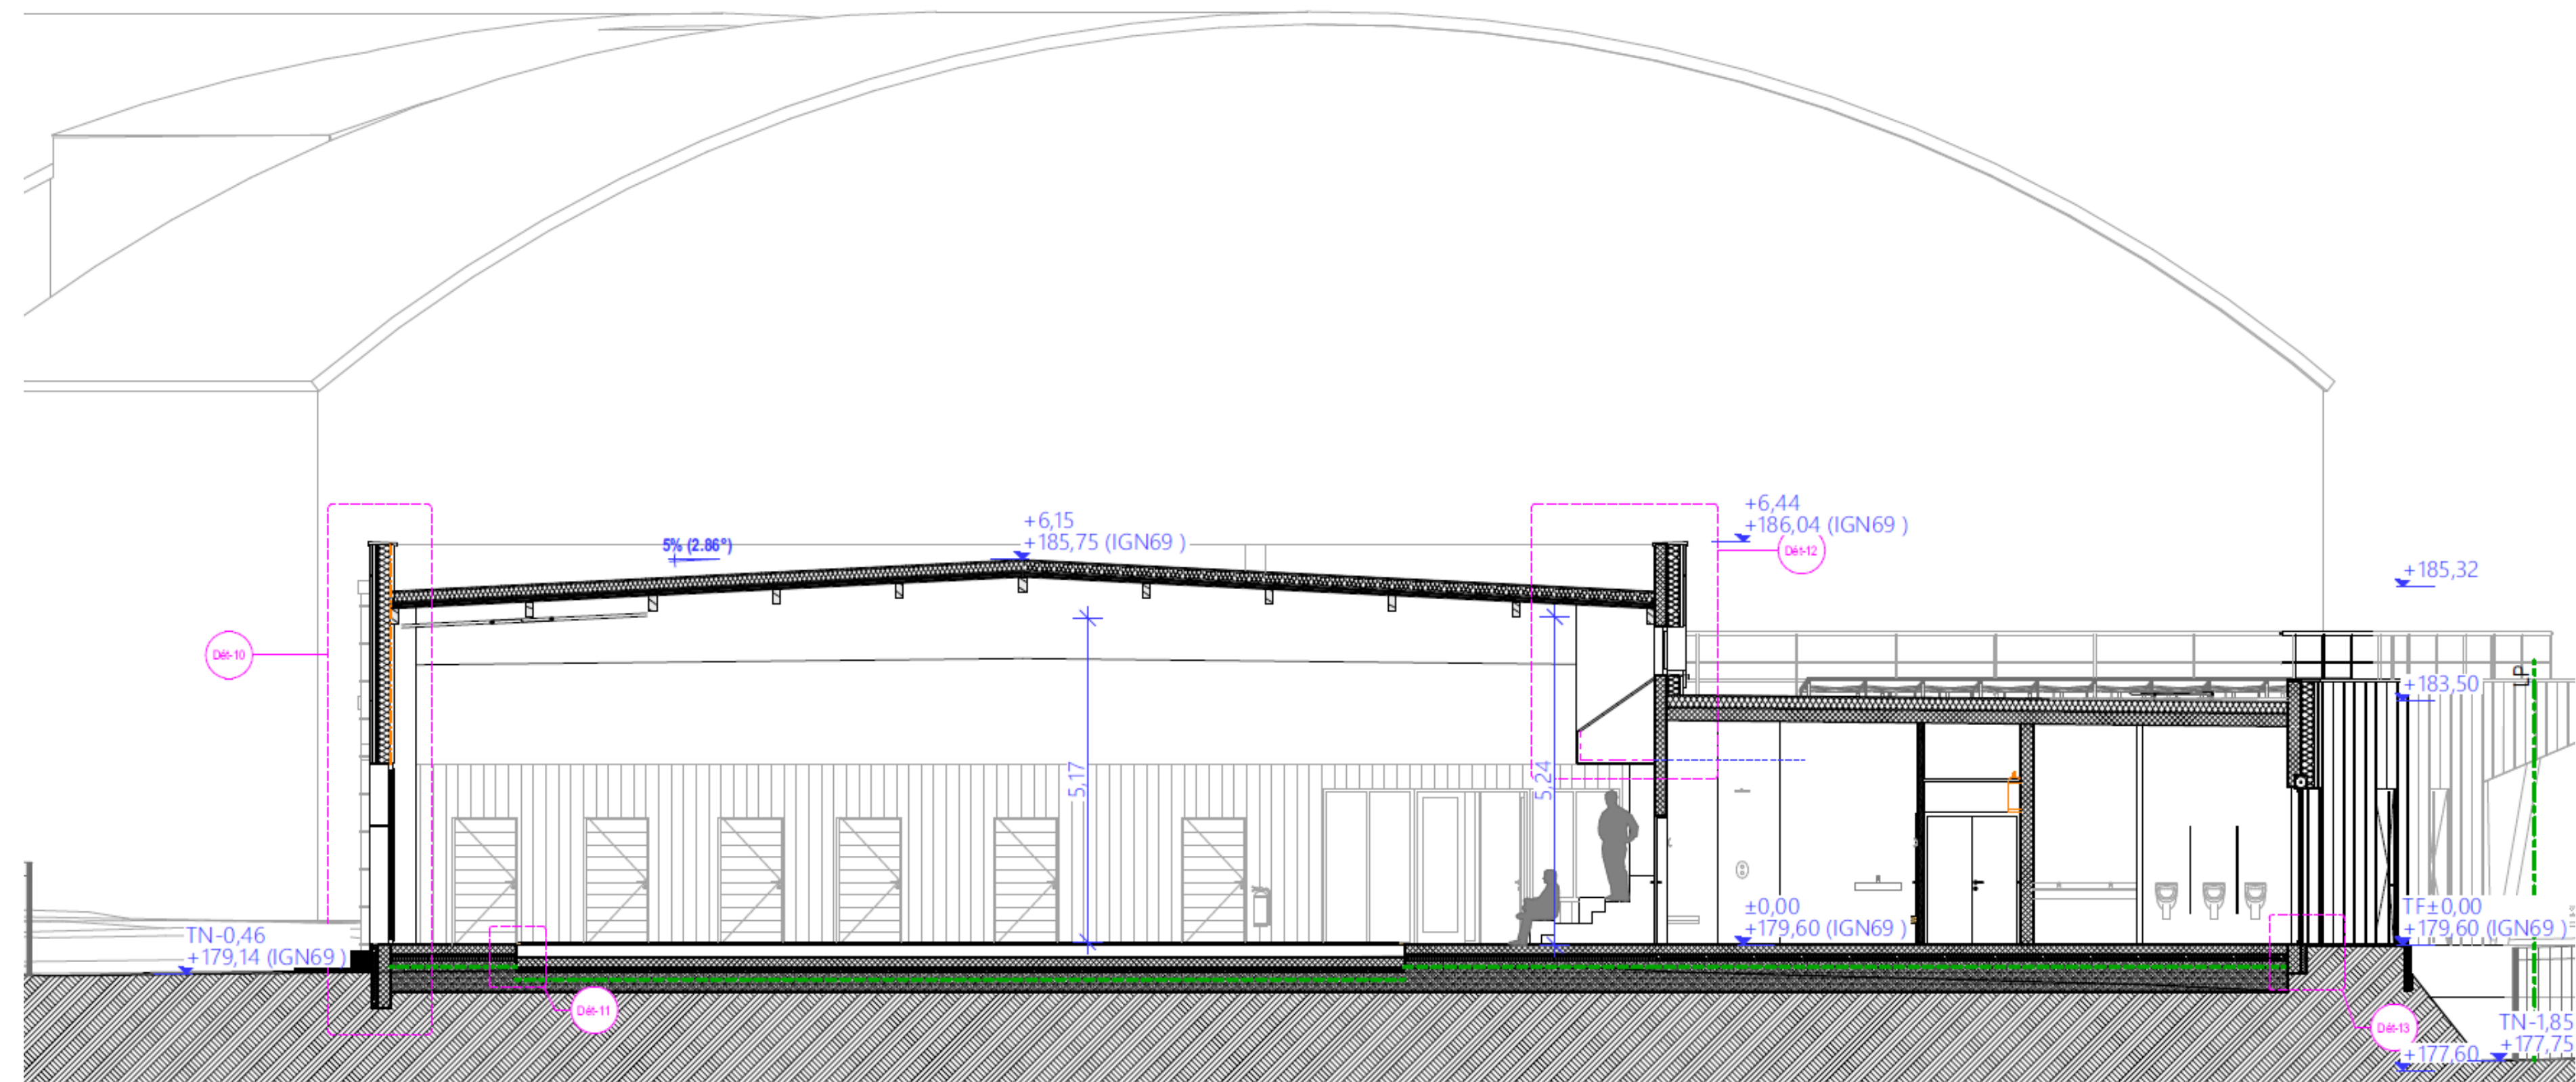

Plan des façades

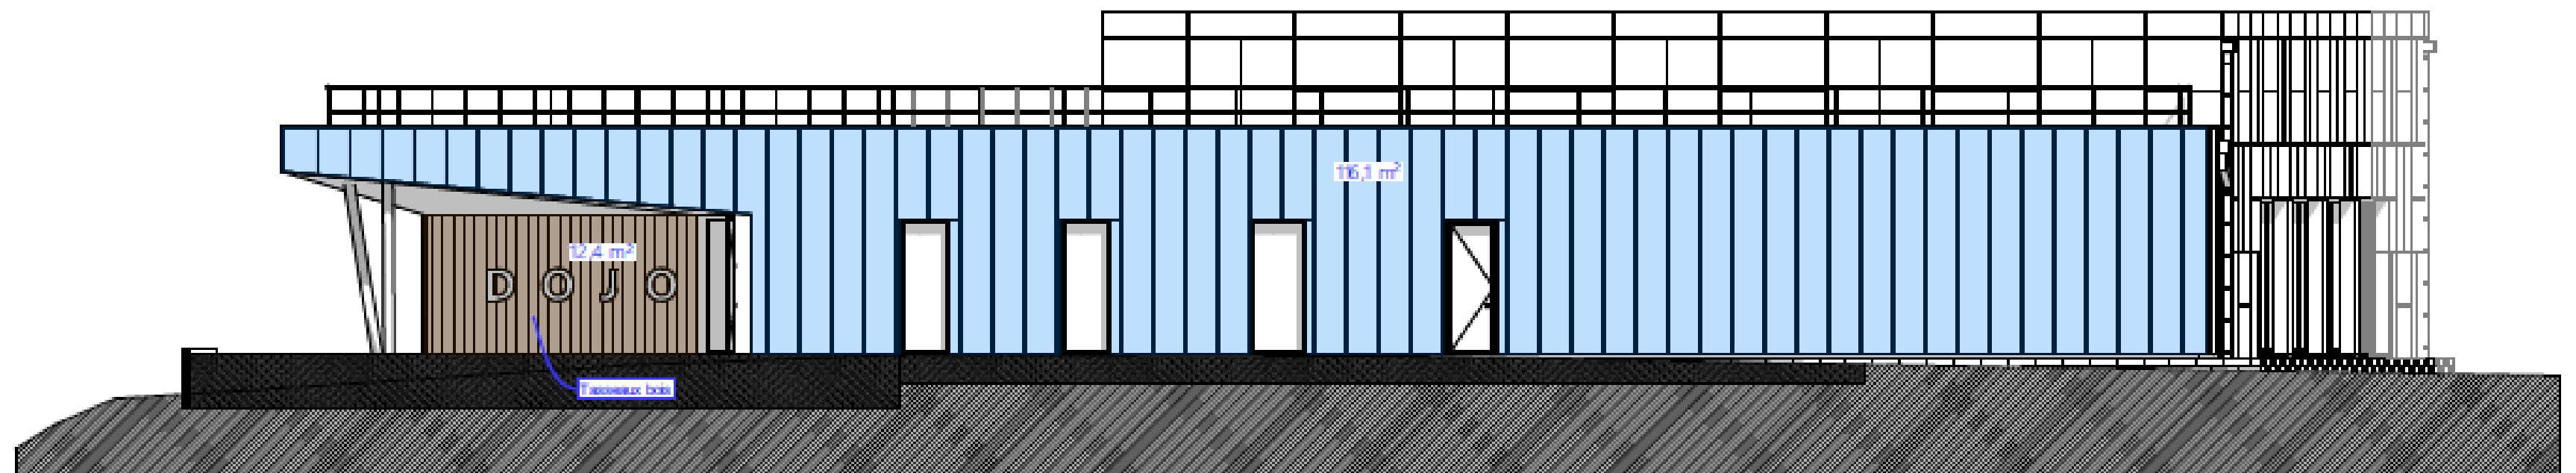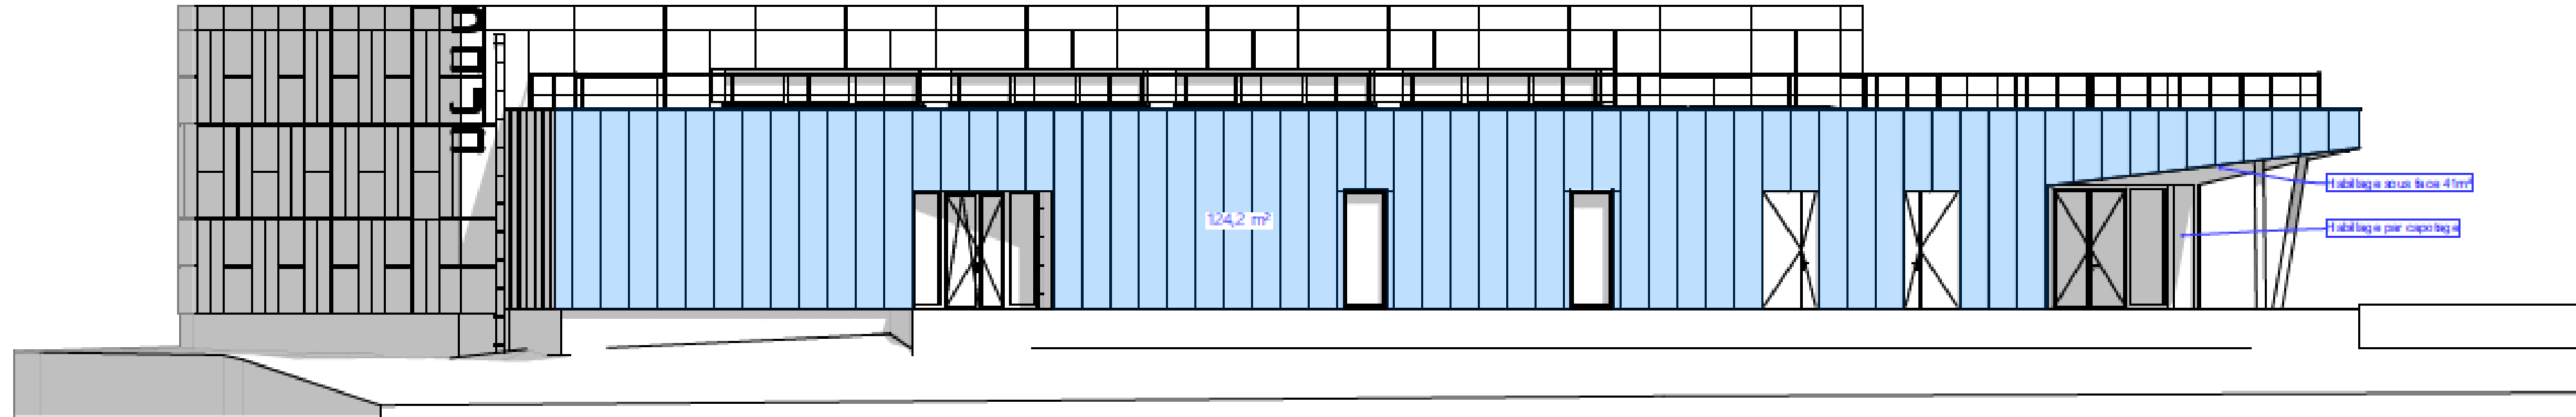

Vue de l'entrée du bâtiment



Vue de la salle de combat



Coût de l'opération estimé

	Taux %	APD	
AMO		16 000,00	
Maitrise d'œuvre	12,80	283 621,70	
Contrôle technique		9 200,00	
SPS		5 490,00	
Géotechnique		6 915,00	
Topographie		5 000,00	
Assurance DO + TRC		25 000,00	
Travaux		2 339 301,00	
Total HT		2 690 527,70	
TVA	20,00	538 105,54	
TOTAL TTC		3 228 633,24	

Planning

- Dépôt du permis de construire : **Novembre 2024**
- Appels d'offre : **Janvier 2025**
- Démarrage des travaux : **Mai 2025**
- Réception du chantier : **Juillet 2026**

La délibération

1 Approbation l'Avant Projet Définitif pour un montant d'opération de 3 228 633 € TTC

2 Validation la rémunération de la Maitrise d'œuvre (M associés) à 340 345,20 € TTC

3 Autoriser le Président à solliciter le concours financier auprès de :

- Etat (DSIL et DETR)**
- Région Grand Est**
- Collectivité européenne d'Alsace**
- Agence Nationale du Sport**
- Fonds Européens**

3. Travaux

- ◆ **3.3. Commune de WOLXHEIM – Construction d'un club-house au terrain de football : Engagement de la procédure**

- ◆ **Engager l'opération**
- ◆ **Enveloppe financière pour les travaux : 750.000 € HT**

4. Divers et Communication

Comité Directeur du 24 octobre 2024

**MERCI POUR
VOTRE ATTENTION**